

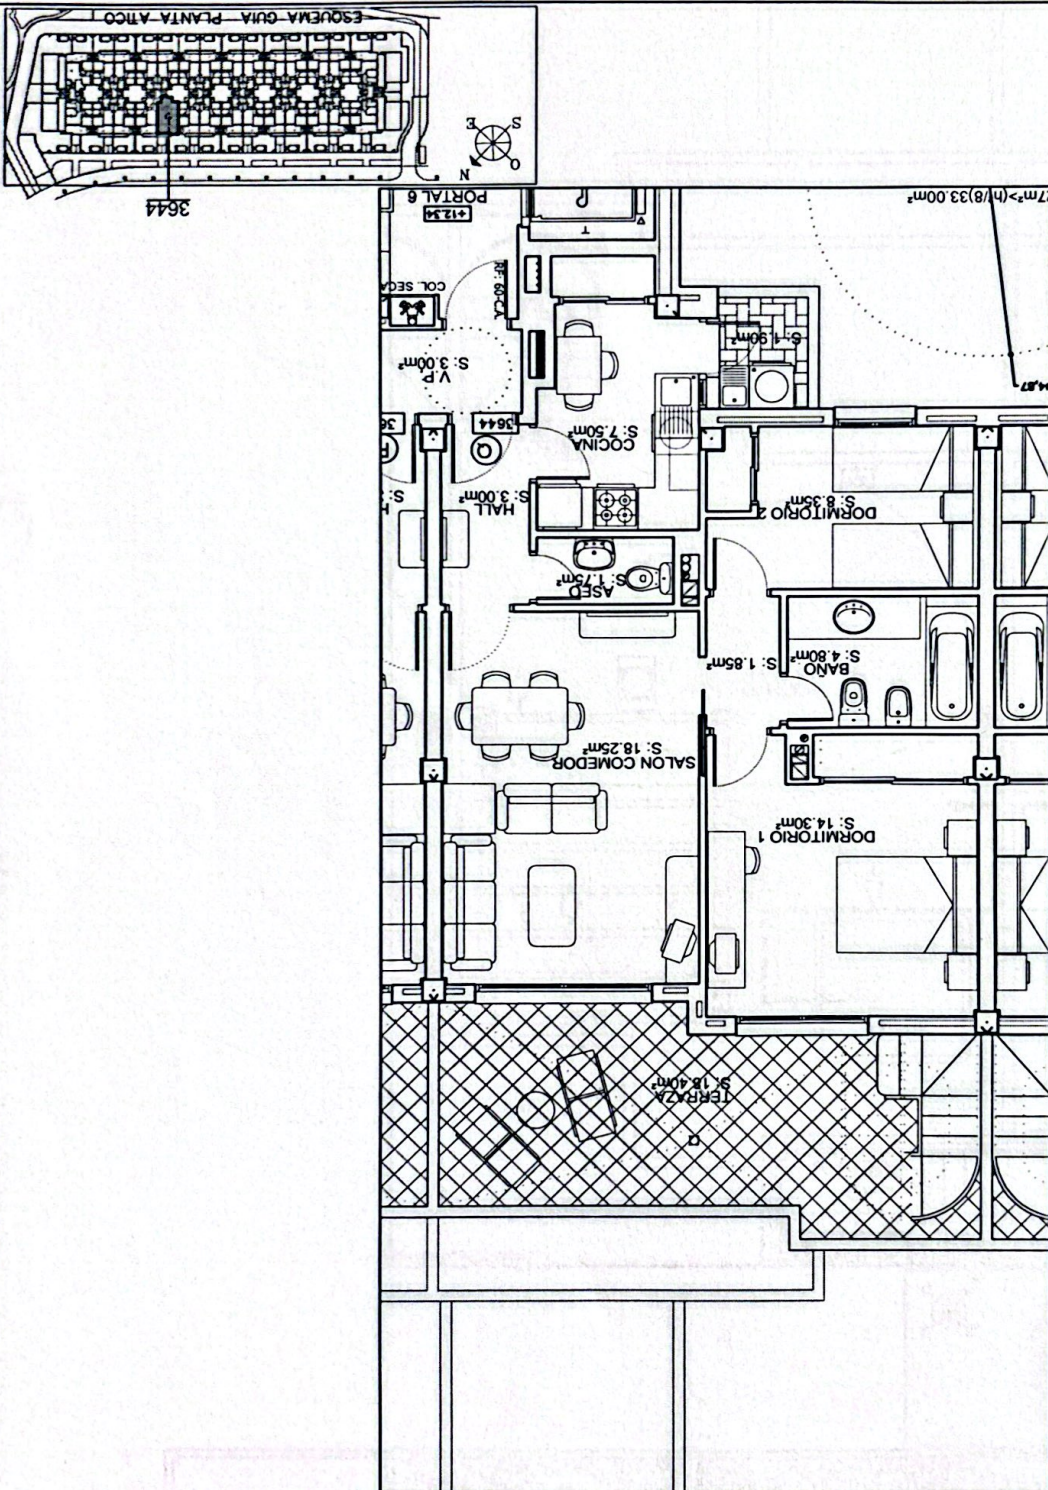


C.F.O. DE 140 VIVIENDAS SOTANOS APARC. Y URB. COMPLEMENTARIA (3ª FASE) DEL PROYECTO BASICO GENERAL DE VIVIENDAS SOTANOS APARC. Y URB. COMPLEMENTARIA		PROMOTOR: INSTITUTO ESPHENIAL FOMENTO INMOBILIARIO,S.L.	
EMPLAZAMIENTO: PARCELA 88b, SECTOR 37 PLAYA SERENA SUR-ROQUETAS DE MAR (ALMERIA)			
PLANO DE: PLANTA ATICO VIVIENDA TIPO Q PORTAL 6 (VIV-3644)		MOBILIARIO, DISTRIBUCION Y SUPERFICIES.	
GONZALO HERNANDEZ GUARCH, ARQUITECTO			
PADRE LUQUE, 1-1º - ALMERIA - Tf. 950.281.077 Fx. 950.280.830		ESCALA: 1/100	
[PROYECTO CAD: GHG		[FICHERO: DISTRIBUCION-3644	
		FECHA: MARZO 2.007	

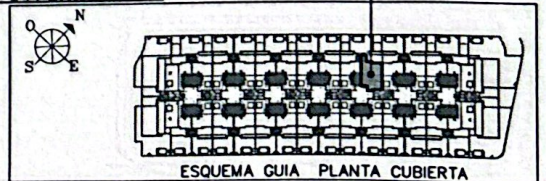

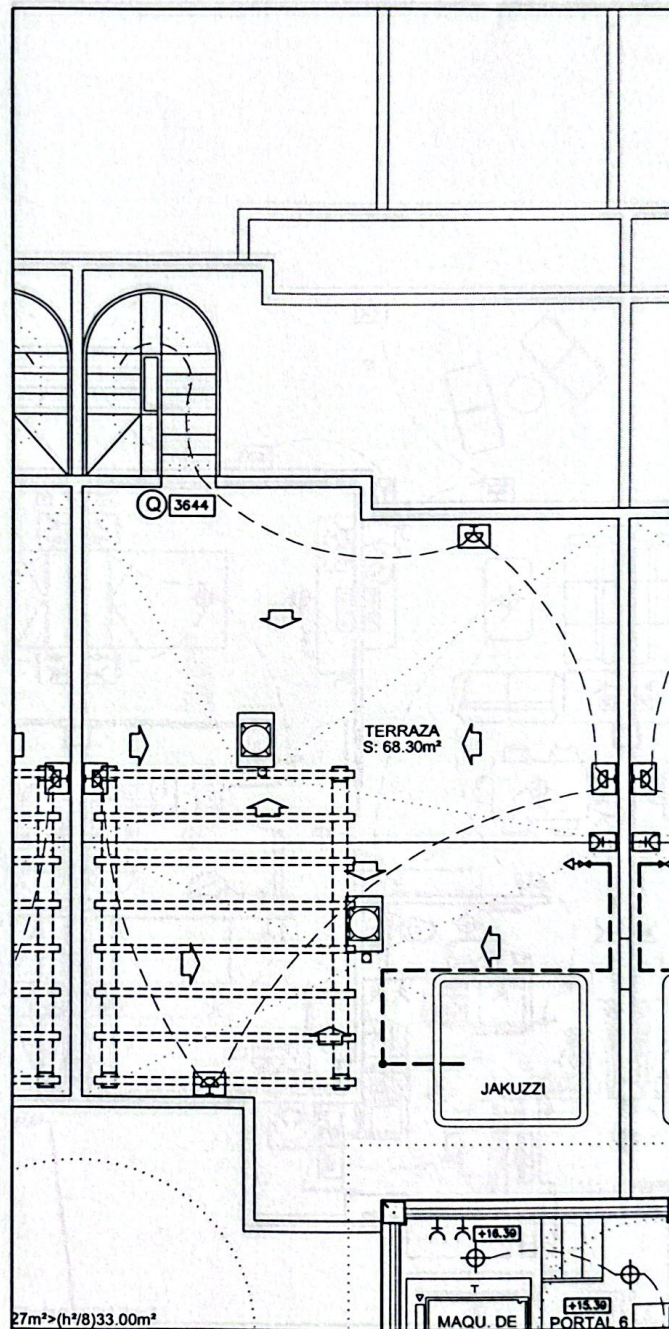

 GONZALO HERNÁNDEZ GUARCH ARQUITECTO	C.F.O DE 140 VIVIENDAS, SOTANOS APARC. Y URB. COMPLEMENTARIA (3ª FASE) DEL PROYECTO BASICO GENERAL DE VIVIENDAS SOTANOS APARC.Y URB COMPLEMENTARIA.		
	PROMOTOR: INSTITUTO ESPHENIAL FOMENTO INMOBILIARIO,S.L.		
	EMPLAZAMIENTO: PARCELA A8b, SECTOR 37 PLAYA SERENA SUR -ROQUETAS DE MAR (ALMERIA)		
	PLANO DE: PLANTA CUBIERTA VIVIENDA TIPO Q PORTAL 6 (VIV-3644) ELECTRICIDAD Y FONTANERIA		
	GONZALO HERNÁNDEZ GUARCH, ARQUITECTO PADRE LUQUE, 1-1º - ALMERIA - Tf. 950.281.077 Fx. 950.280.830		
ESCALA: 1/100	PROYECTO CADD:GHG	PLANO NUM: 3644 Q	
FECHA: MARZO 2.007	FICHERO: ELECTRICIDAD-3644-EC		