
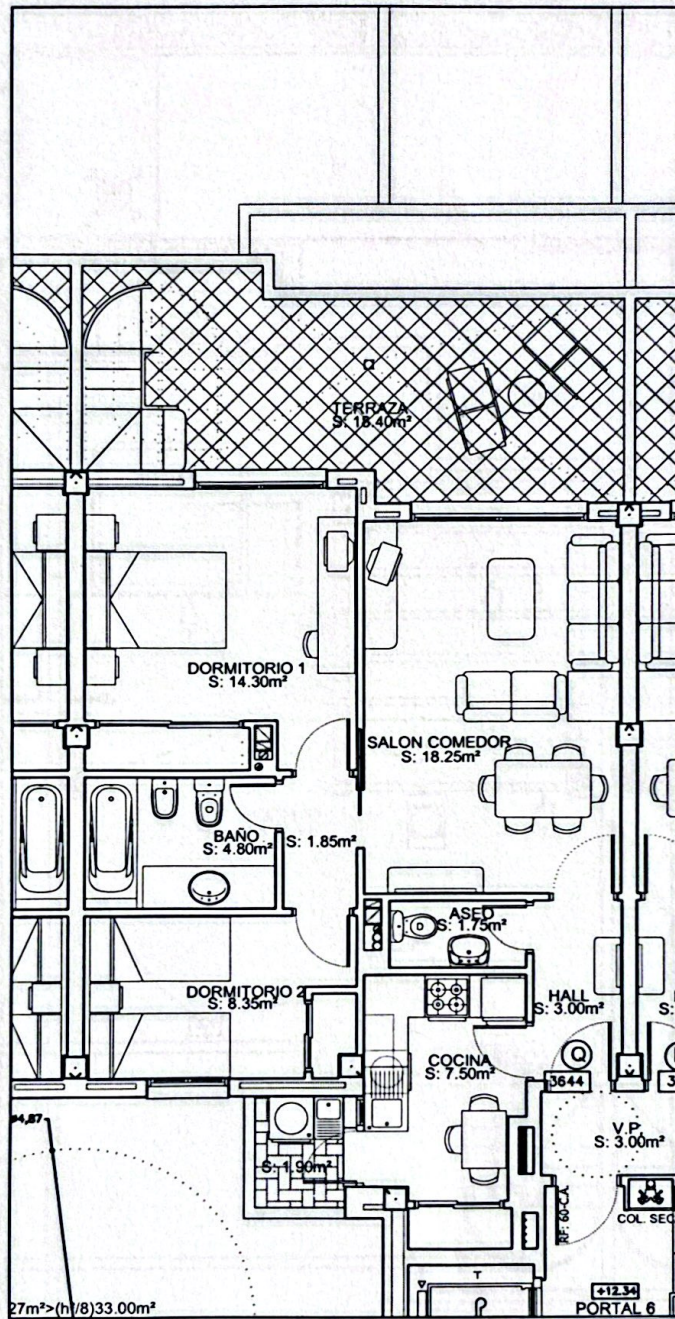
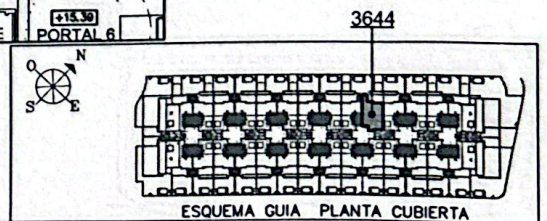


 GONZALO HERNÁNDEZ GUARCH ARQUITECTO	C.F.O DE 140 VIVIENDAS. SOTANOS APARC. Y URB. COMPLEMENTARIA. (3ª FASE) DEL PROYECTO BASICO GENERAL DE VIVIENDAS SOTANOS APARC. Y URB. COMPLEMENTARIA.		
	PROMOTOR: INSTITUTO ESPHENIAL FOMENTO INMOBILIARIO,S.L.		
	EMPLAZAMIENTO: PARCELA A8b, SECTOR 37 PLAYA SERENA SUR -ROQUETAS DE MAR (ALMERIA)		
	PLANO DE: PLANTA ATICO VIVIENDA TIPO Q PORTAL 6 (VIV-3644) MOBILIARIO,DISTRIBUCION Y SUPERFICIES.		
	GONZALO HERNANDEZ GUARCH. ARQUITECTO PADRE LUQUE, 1-1º - ALMERIA - Tf. 950.281.077 Fx. 950.280.830		
ESCALA: 1/100	PROYECTO CADD:GHG	PLANO NUM: 3644 Q	
FECHA: MARZO 2.007	FICHERO: DISTRIBUCION-3644		

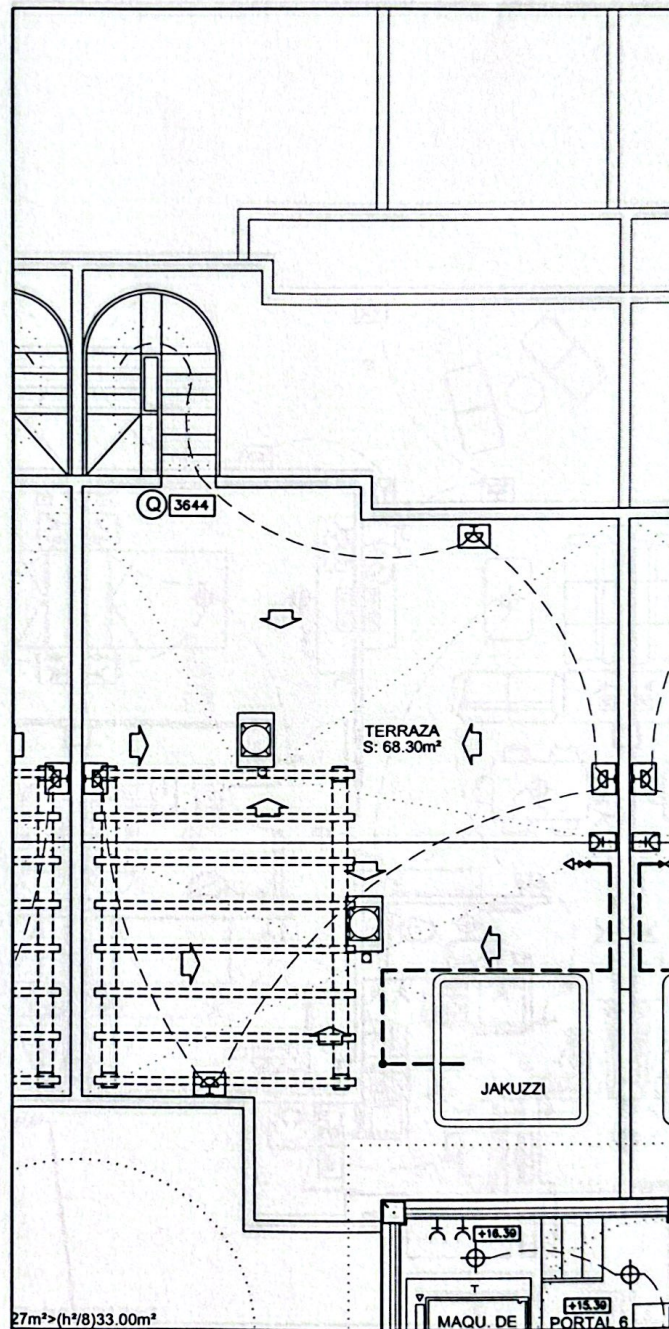

 GONZALO HERNÁNDEZ GUARCH ARQUITECTO	C.F.O DE 140 VIVIENDAS, SOTANOS APARC. Y URB. COMPLEMENTARIA (3ª FASE) DEL PROYECTO BASICO GENERAL DE VIVIENDAS SOTANOS APARC.Y URB COMPLEMENTARIA.		
	PROMOTOR: INSTITUTO ESPHENIAL FOMENTO INMOBILIARIO,S.L.		
	EMPLAZAMIENTO: PARCELA A8b, SECTOR 37 PLAYA SERENA SUR -ROQUETAS DE MAR (ALMERIA)		
	PLANO DE: PLANTA CUBIERTA VIVIENDA TIPO Q PORTAL 6 (VIV-3644) ELECTRICIDAD Y FONTANERIA		
	GONZALO HERNÁNDEZ GUARCH, ARQUITECTO PADRE LUQUE, 1-1º - ALMERIA - Tf. 950.281.077 Fx. 950.280.830		
ESCALA: 1/100	PROYECTO CADD:GHG	PLANO NUM: 3644 Q	
FECHA: MARZO 2.007	FICHERO: ELECTRICIDAD-3644-EC		